


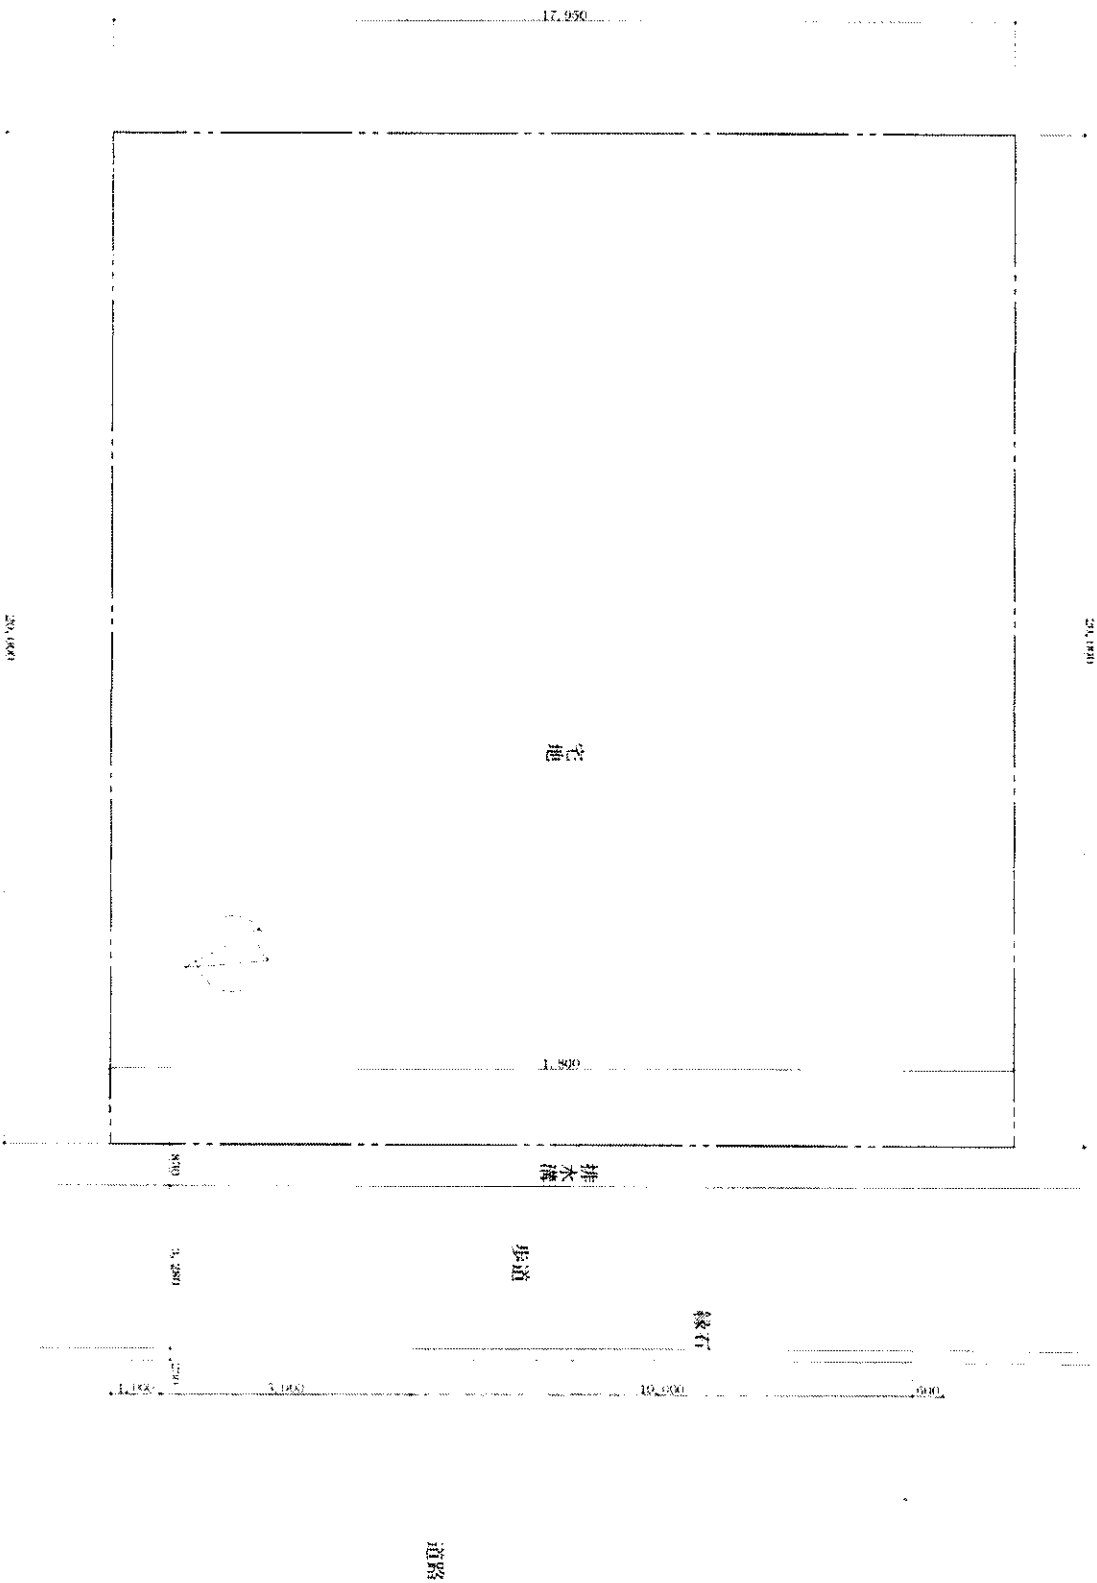

附図

工事図名 砂川段敷地配置図

日付 縮尺 図面番号 担当 検印

1/100

河合建築・設計2級建築事務所 富山県知事登録第1428号
高岡市上北島145番地 2級建築士 富山県知事登録第6405号 河合彰