

登記申請書

登記の目的 土地分筆登記
添付情報 地形図（持参）
地積測量図（持参）
代理権限証書（持参）
不動産調査報告書（持参）

令和3年10月4日申請
富山地方法務局高岡支局（登記所コード：2302）

申請人 高岡市福岡町下蓑2312番地の2
荒谷英二

代理人 高岡市中川本町8番6号
土地家屋調査士法人谷道事務所
代表社員 谷道伸也
連絡先の電話番号 0766-22-5511
会社法人等番号 230005007106

登録免許税 金 2,000 円

登記完了証の交付方法 登記所での交付を希望する

申請物件（No. 1）

土地 高岡市福岡町福岡新 515 不動産番号：-

| 土地の表示 | | | | |
|---------|-----------|-----|----------|------------------|
| 所在 | 高岡市福岡町福岡新 | | | |
| 地積測量図符号 | ①地番 | ②地目 | ③地積(平方m) | 原因及びその日付 |
| | 515 | 宅地 | 249.72 | |
| ① | 515番1 | | 236.81 | ①③515番1、515番2に分筆 |

申請物件（No. 2）

土地 高岡市福岡町福岡新 515-2 不動産番号：-

| 土地の表示 | | | | |
|---------|-----------|-----|----------|----------|
| 所在 | 高岡市福岡町福岡新 | | | |
| 地積測量図符号 | ①地番 | ②地目 | ③地積(平方m) | 原因及びその日付 |
| ② | 515番2 | 宅地 | 13.34 | 515番から分筆 |

求積表

| 地 番 ① 515-1 | | | | |
|-------------|---------|---------|-----------|-----------------------|
| NO | Xn | Yn | Yn+1-Yn-1 | Xn · (Yn+1-Yn-1) |
| S1 | 498.083 | 503.376 | -20.462 | -10191.774346 |
| S2 | 487.026 | 495.306 | 4.260 | 2074.730760 |
| S3 | 474.223 | 507.636 | 20.462 | 9703.551026 |
| S6 | 483.599 | 515.768 | -4.260 | -2060.131740 |
| 合 計 | | | | -473.624300 |
| 合 計 面 積 | | | | 236.8121500 |
| 地 積 | | | | 236.81 m ² |


| 地 番 ② 515-2 | | | | |
|-------------|---------|---------|-----------|----------------------|
| NO | Xn | Yn | Yn+1-Yn-1 | Xn · (Yn+1-Yn-1) |
| S3 | 474.223 | 507.636 | -6.735 | -3193.891905 |
| S4 | 474.124 | 509.033 | 8.869 | 4205.005756 |
| S5 | 482.738 | 516.505 | 6.735 | 3251.240430 |
| S6 | 483.599 | 515.768 | -8.869 | -4289.039531 |
| 合 計 | | | | -26.685250 |
| 合 計 面 積 | | | | 13.3426250 |
| 地 積 | | | | 13.34 m ² |

| | |
|-------|----------------------------|
| 総合計面積 | 250.1547750 m ² |
|-------|----------------------------|

| 地 番 | 面 積 |
|---------|----------------------------|
| ① 515-1 | 236.8121500 m ² |
| ② 515-2 | 13.3426250 m ² |


| 恒 久 的 地 物 の 名 称 及 び 座 標 値 | | | | |
|---------------------------|-------------|---------|---------|-----|
| 符号 | 既 知 点 の 名 称 | X 座 標 | Y 座 標 | 備 考 |
| A | 金属鉄 (黄色明示板) | 498.770 | 502.862 | 側溝上 |
| B | | 489.023 | 495.839 | |

A・B点概略図

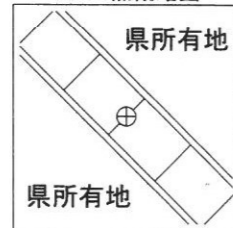

| | |
|-------|-----------|
| 測量年月日 | 令和3年9月21日 |
| 座 標 系 | 任意座標 |

| 筆界点 | 境界標の種類 |
|-----|---------|
| ⊕ | コンクリート杭 |
| ⊗ | 合成樹脂杭 |
| + | 金属プレート標 |
| ⊗ | 金属鉄 |
| ○ | 計算点 |

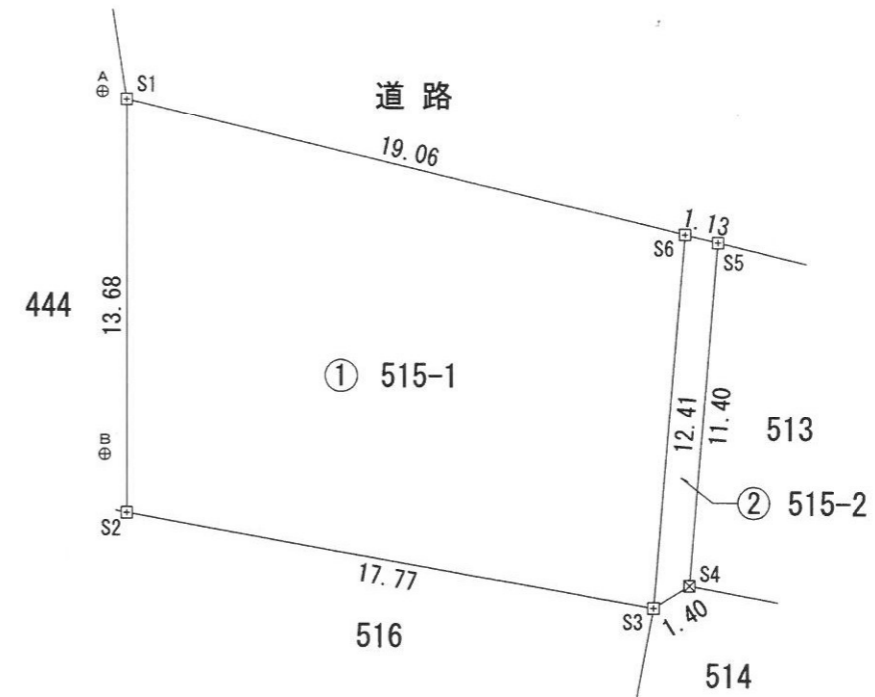

報告書No. 1181181

作成者 富山県高岡市中川本町8番6
 土地家屋調査士法人谷道事務所
 土地家屋調査士 谷道伸 (令和3年10月4日作成)

申請人 荒谷英二 縮尺 1/250